


 

Kohde: OMAKOTITALO



SALAOJIEN TARKEMITTAUS

Kohde on 2007 rakennettu omakotitalo.
Sokkelissa tuuletetussa alustilassa runsasta kalkkihärmää. Myös antura ja maa tuuletetussa alustilassa oli märkä.



Mitattiin salaojien alapinnan +korkeudet olemassa olevista tarkastuskaivoista. Liite 1

- Todettiin:
- Salaojat on suurelta osin anturan alapintaa ylempänä (noin 50 mm).
 - Kallistus salaojissa ainakin takaseinällä on väärään suuntaan ja liian loiva.
 - Todettiin myös, että sokkelin patolevy ei tule anturan päälle, jolloin sokkeliin osuva vesi jää makaamaan anturan päälle.

Salaojien pitäisi olla vähintään noin 50 mm:ä anturan alapinnan alapuolella.


Minimikaltevuus salaojissa on 1:200.

Salaojissa pitäisi olla myös ennen kaupungin hulevesikaivoon johtamista kokoajakaivo, jota ei löytynyt.

Sokkelin ulkopinnassa oleva vesieristys eli ns. patolevy pitää ulottaa myös anturan päälle.

Maskussa 24.04.2023

RI Mauri Maanpää
050 5947272

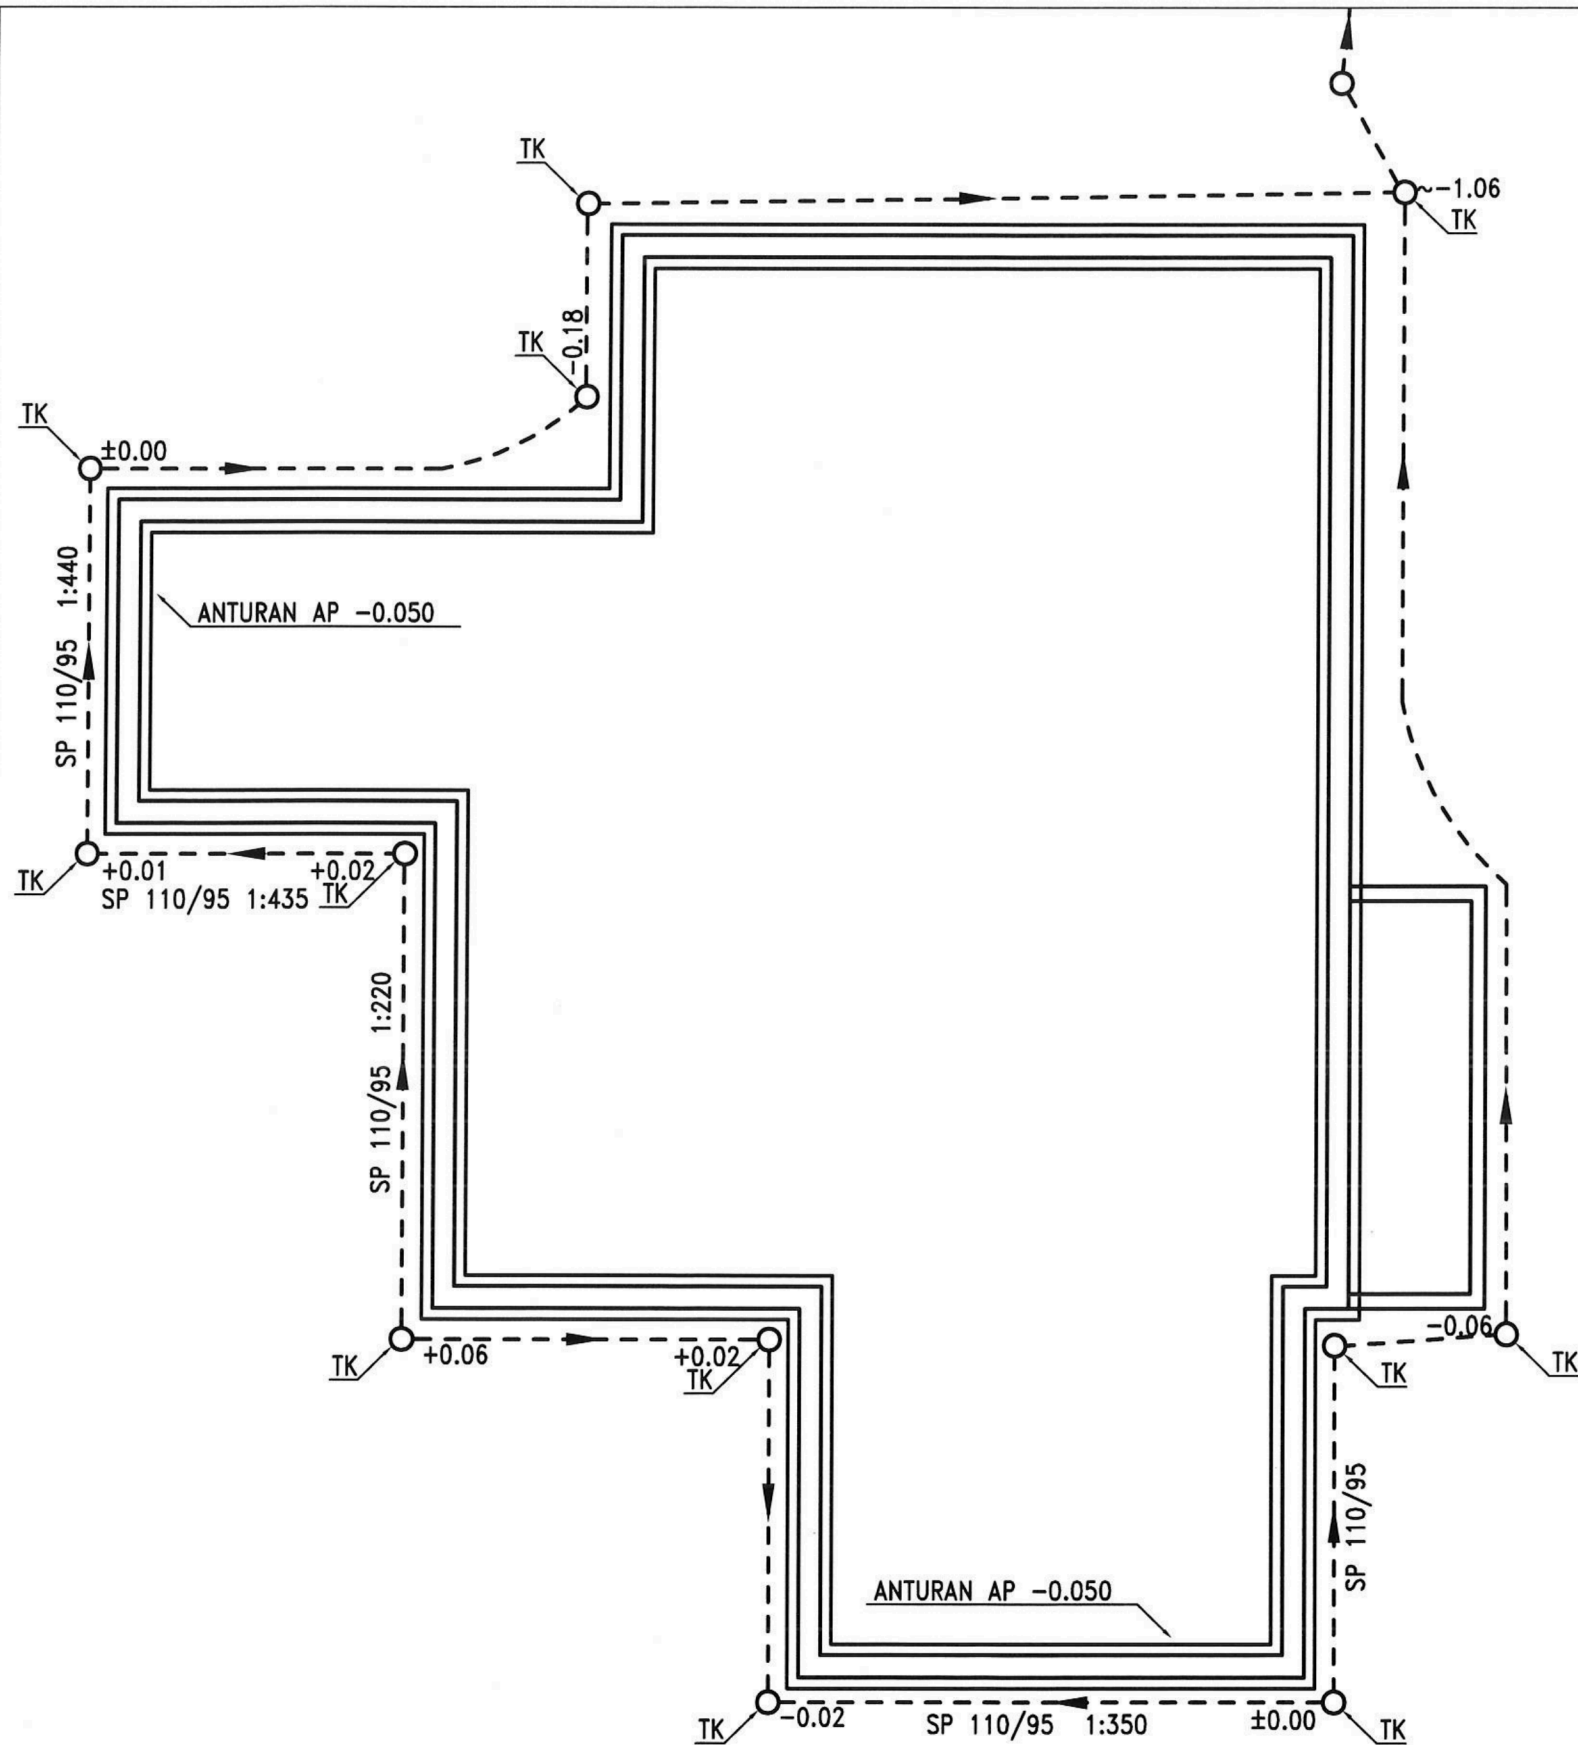

TK = Tarkastuskauvo
 SP = Salaojaputki
 ±0.00 = Salaojaputken alareunan korko
 1:350 = Salaojaputken alareunan kaltevuus

Tunnus	Lukum.	Muutos	Nim.	Päiväys
Kunta	Kiosa/Kylä	Kortteli/Tila	Tontti/Rnro	Viranomaisen arkistointimerkintöjä varten
NAANTALI				
Rakennustalmenpide	Piiirustusla ji		Juoks.nro	
—	MITTAUSPIIRUSTUS			
Rakennuskohteen nimi ja osoite	Piiirustuksen sisältö		Mittakaavat	
	SALAOJAT		1:100	
 INSINÖÖRITOIMISTO MAURI MAANPÄÄ OY				Suunn.ala RAK
SYRJÄLÄNTIE 17 puh. 050-5947272 21250 MASKU EMAIL: MAANPAA@ICENET.FI				Työn N:o 1109
Päiväys 24.04.2023				Piir. N:o 1
Suunnit. <i>Mauri Maanpää</i>				Muutos
Tark. <i>Mauri Maanpää</i>				